


Unisextoilette bis 50 Plätze (Variante 02)

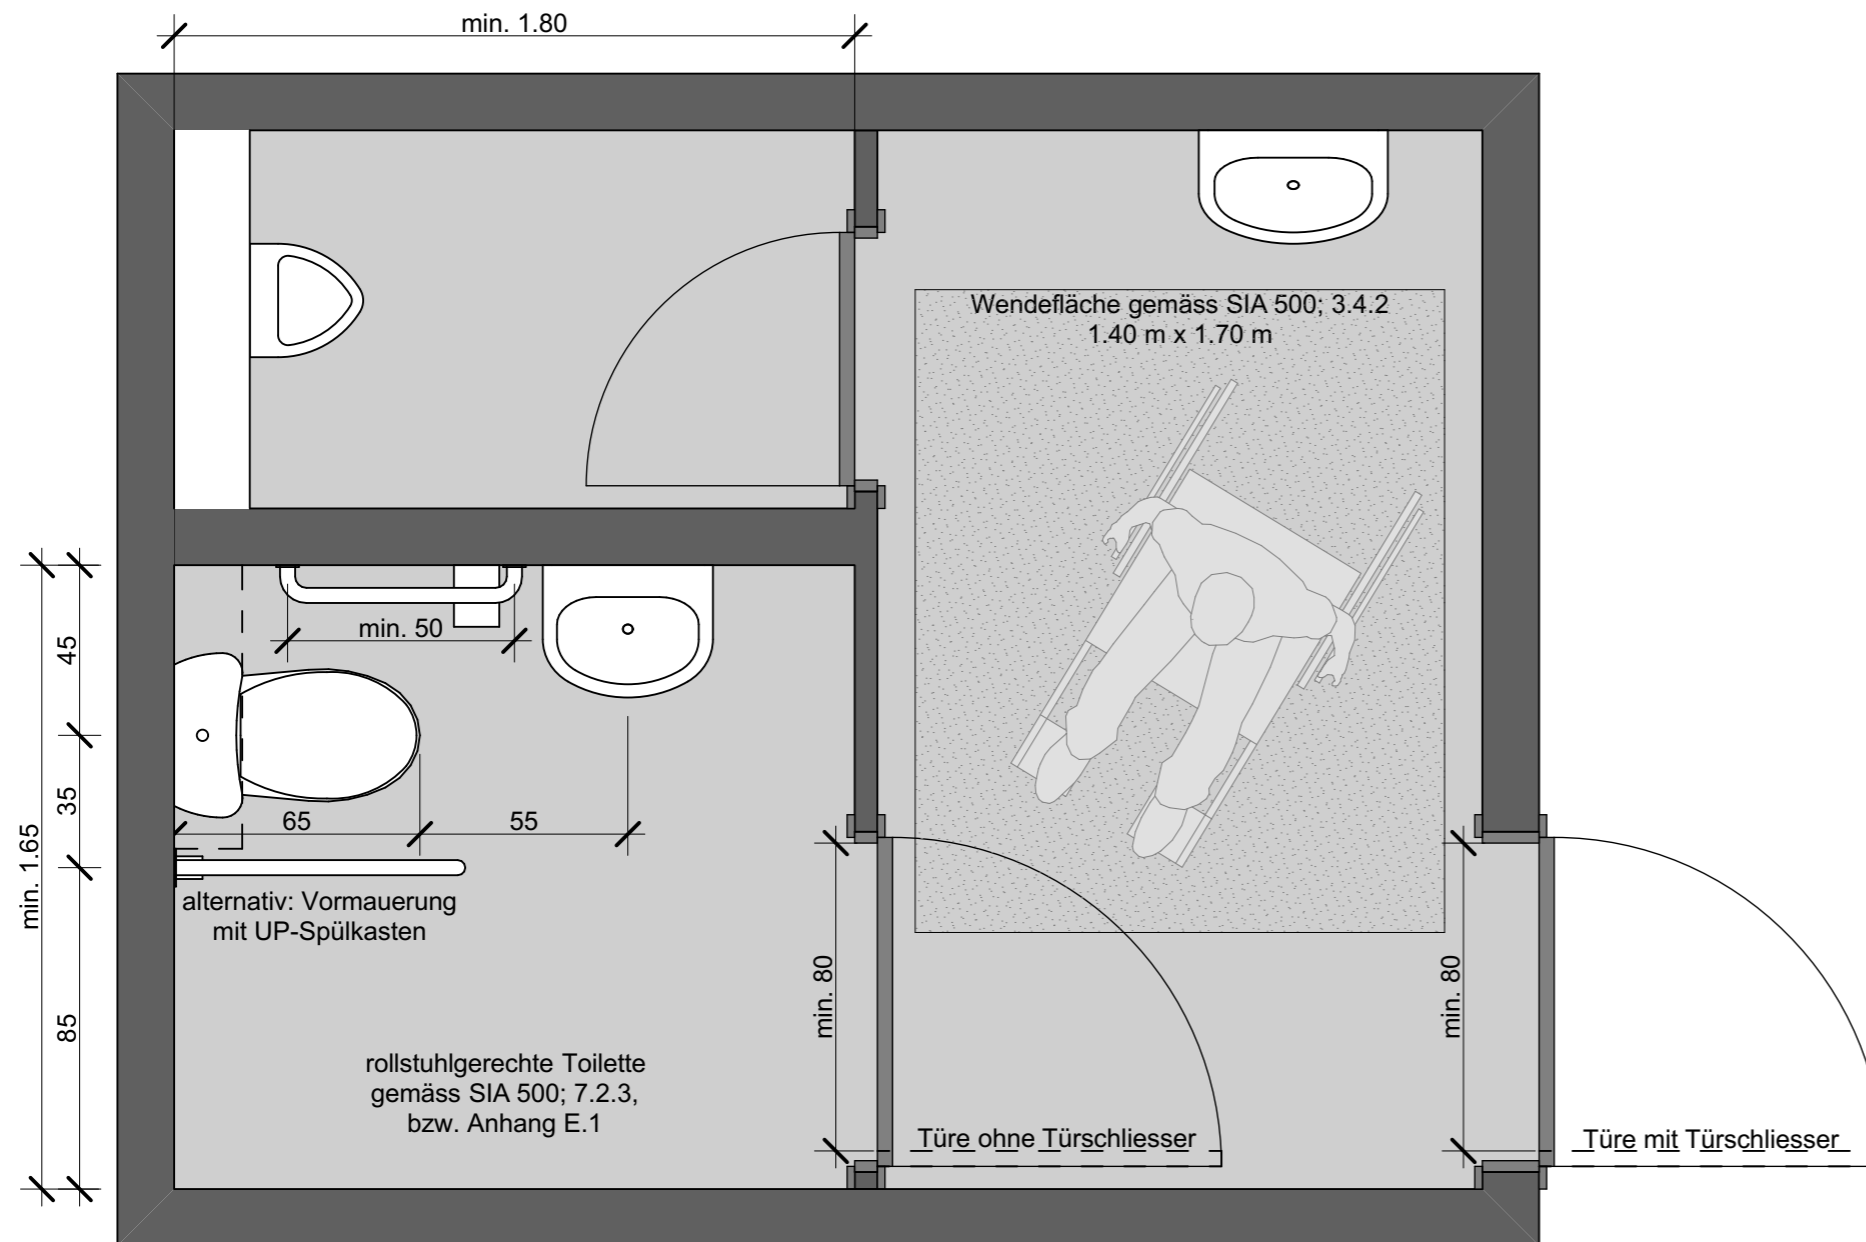


Plan-Nr.

02

Massstab
Format
Datum
Zeichner

1:20
A3 quer
01/2020
Hep

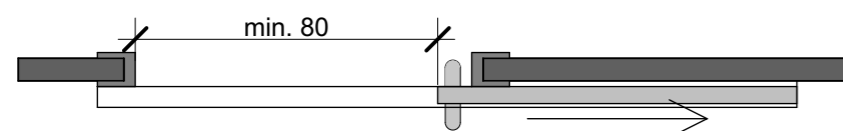

Mögliche Alternative:
Anstelle einer Flügeltüre kann auch eine Schiebetüre projektiert werden.
Knauf oder Muschelgriff ist nicht zulässig.