



Unisextoilette bis 50 Plätze (Variante 01)

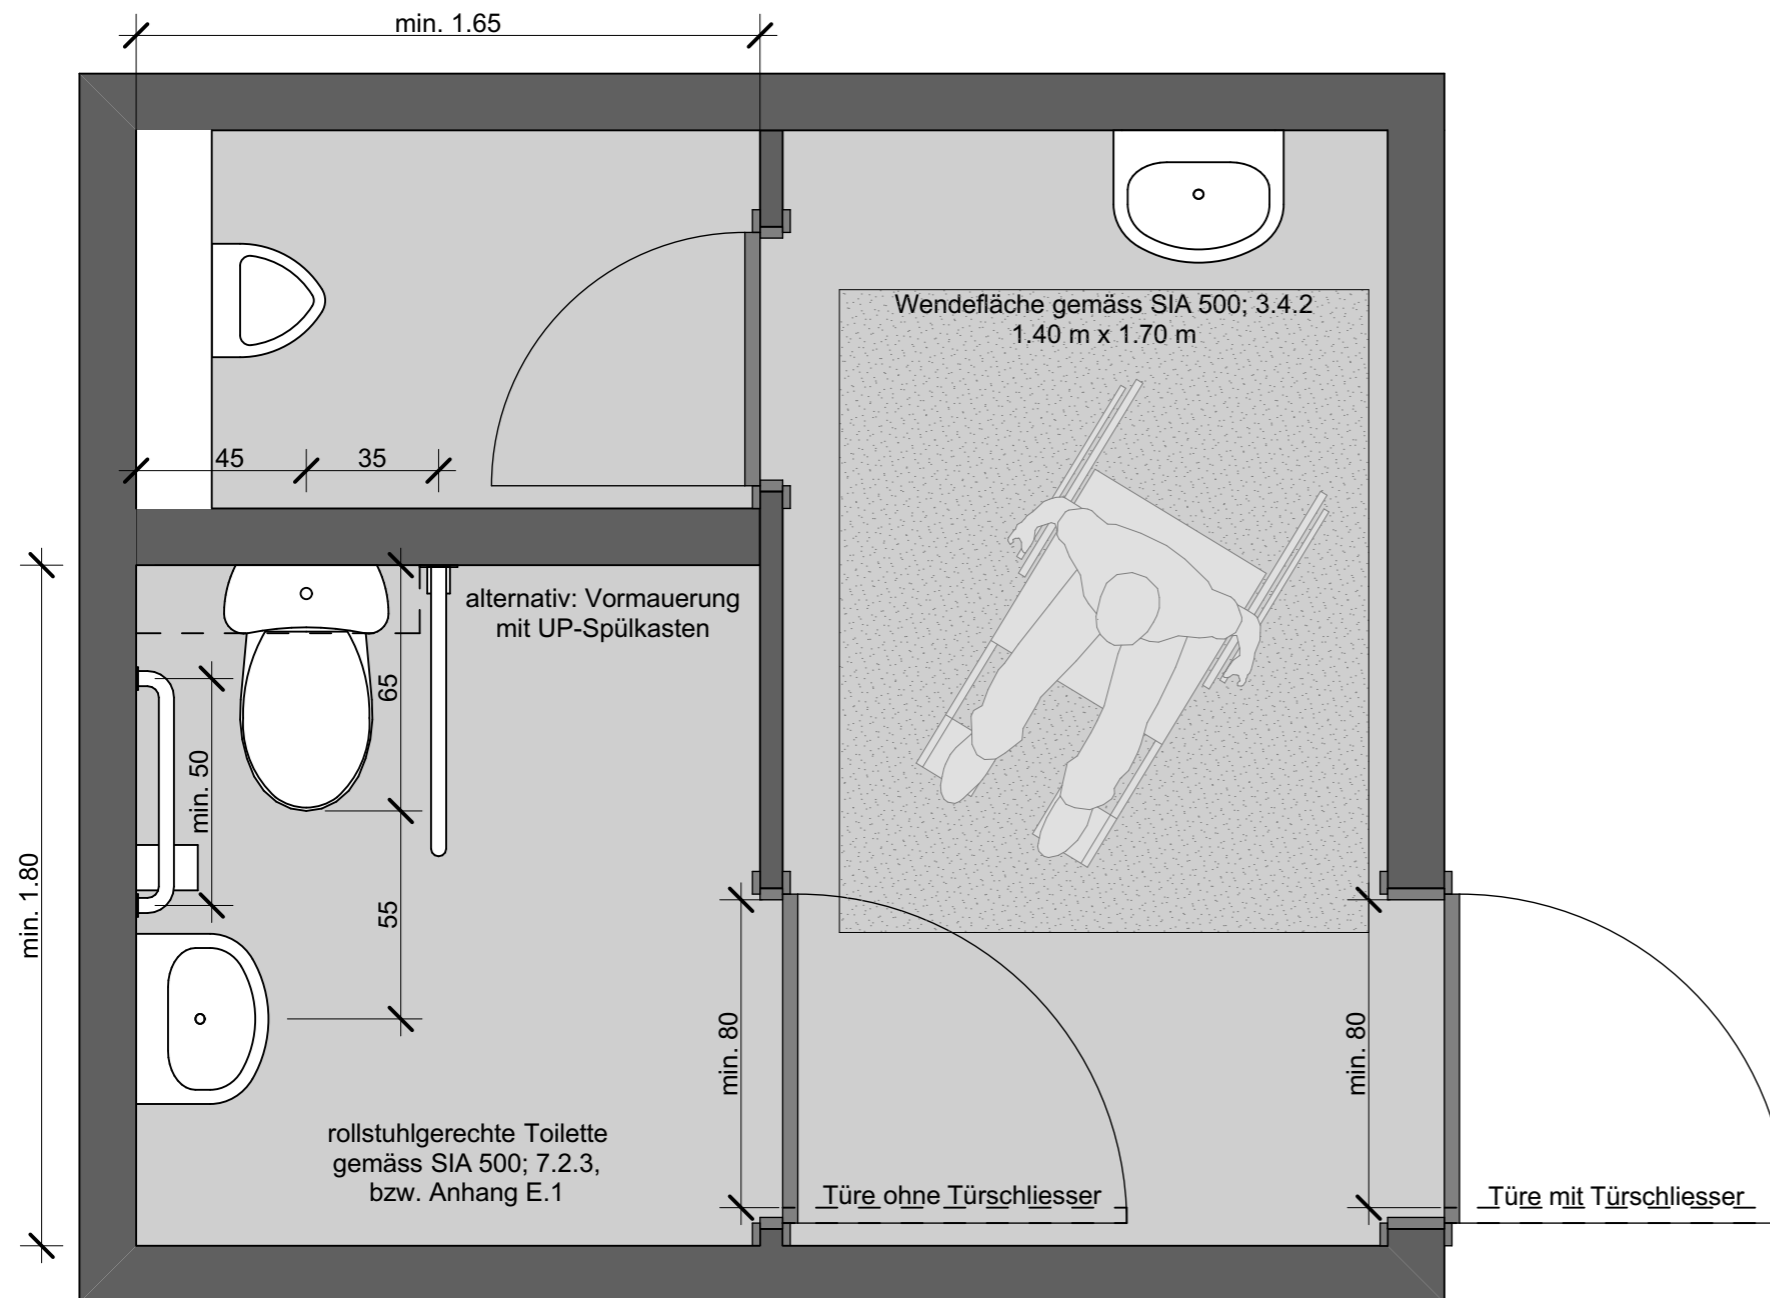

Plan-Nr.	01
Masstab	1:20
Format	A3 quer
Datum	01/2020
Zeichner	Hep

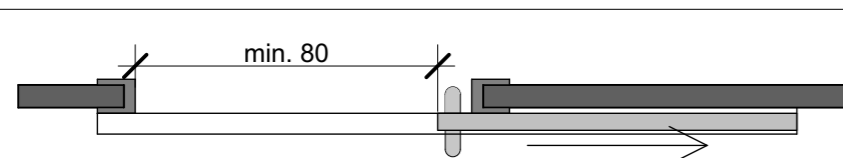

Mögliche Alternative:
Anstelle einer Flügeltüre kann auch eine Schiebetüre projektiert werden.
Knauf oder Muschelgriff ist nicht zulässig.