


Unisextoilette inklusive Urinal (zulässig nur für Verpflegungsstand)

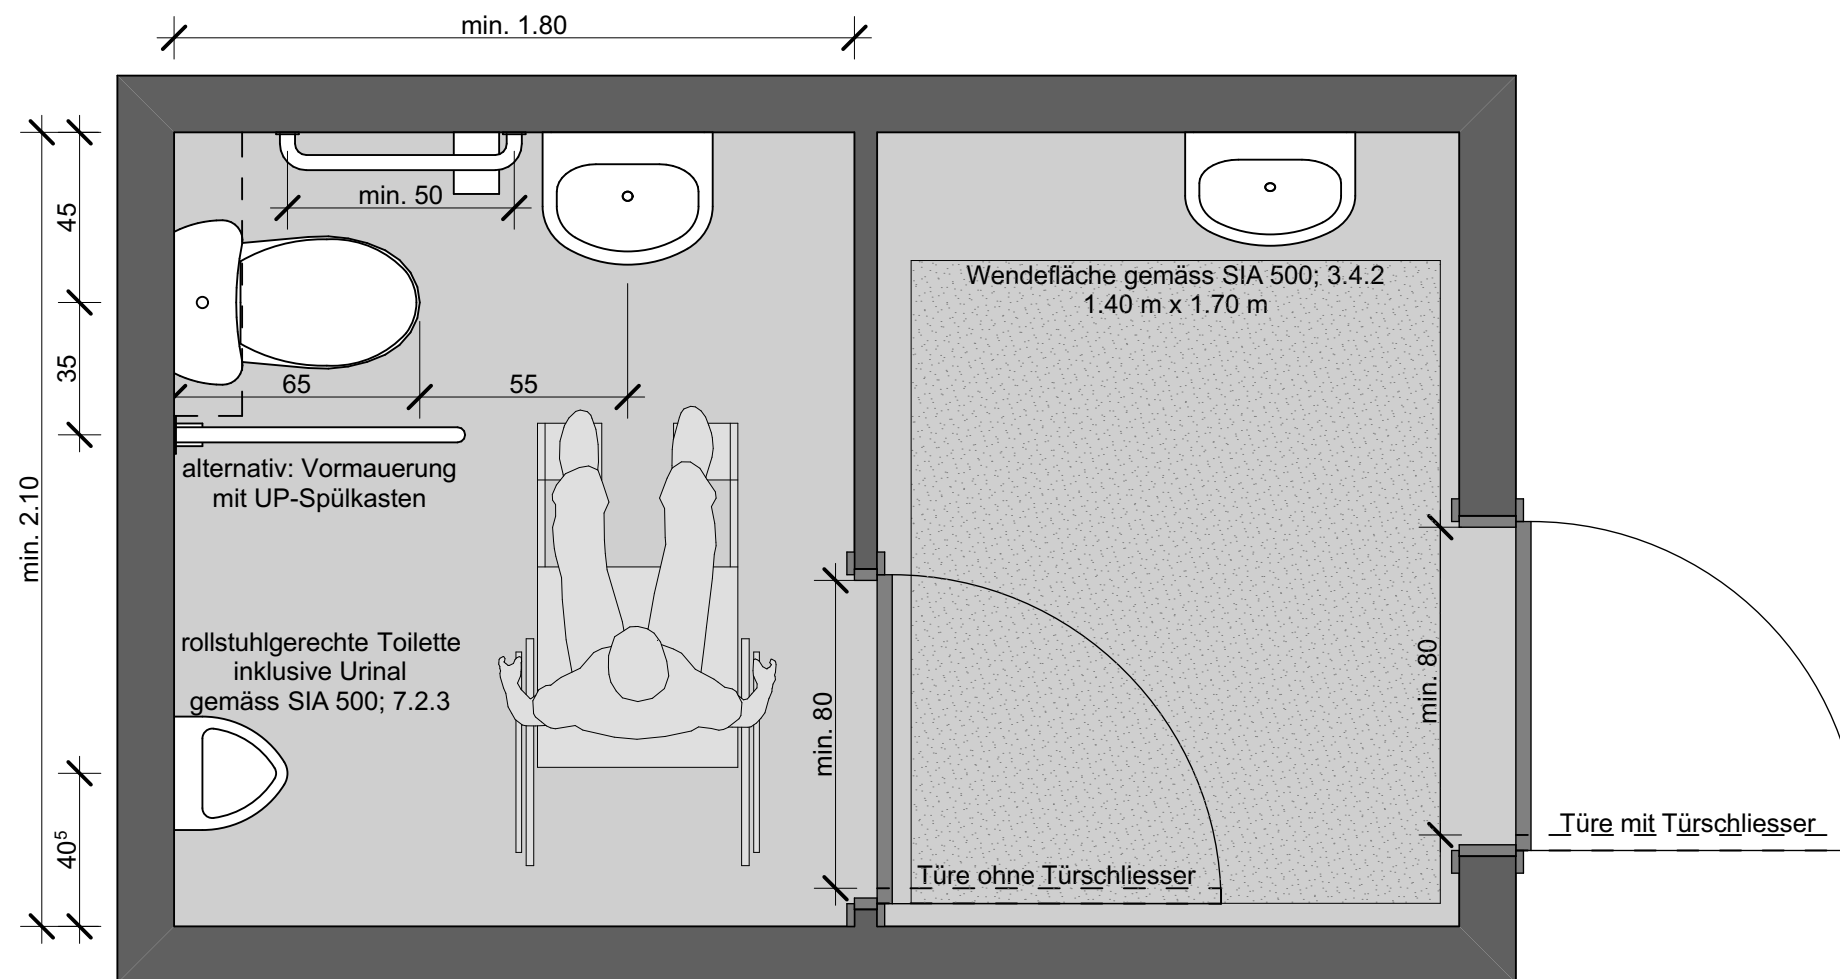

Plan-Nr.

03

Massstab

1:20

Format


A3 quer

Datum

01/2020

Zeichner

Hep

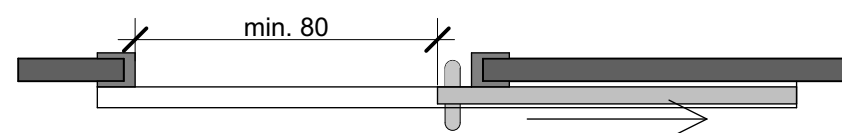

Mögliche Alternative:
Anstelle einer Flügeltüre kann auch eine Schiebetüre projektiert werden.
Knauf oder Muschelgriff ist nicht zulässig.

Schema ist informell und stellt eine mögliche Variante dar.
Abweichende Vorschläge sind frühzeitig zu prüfen.