


Unisex-toilette inklusive Urinal (zulässig nur für Verpflegungsstand)

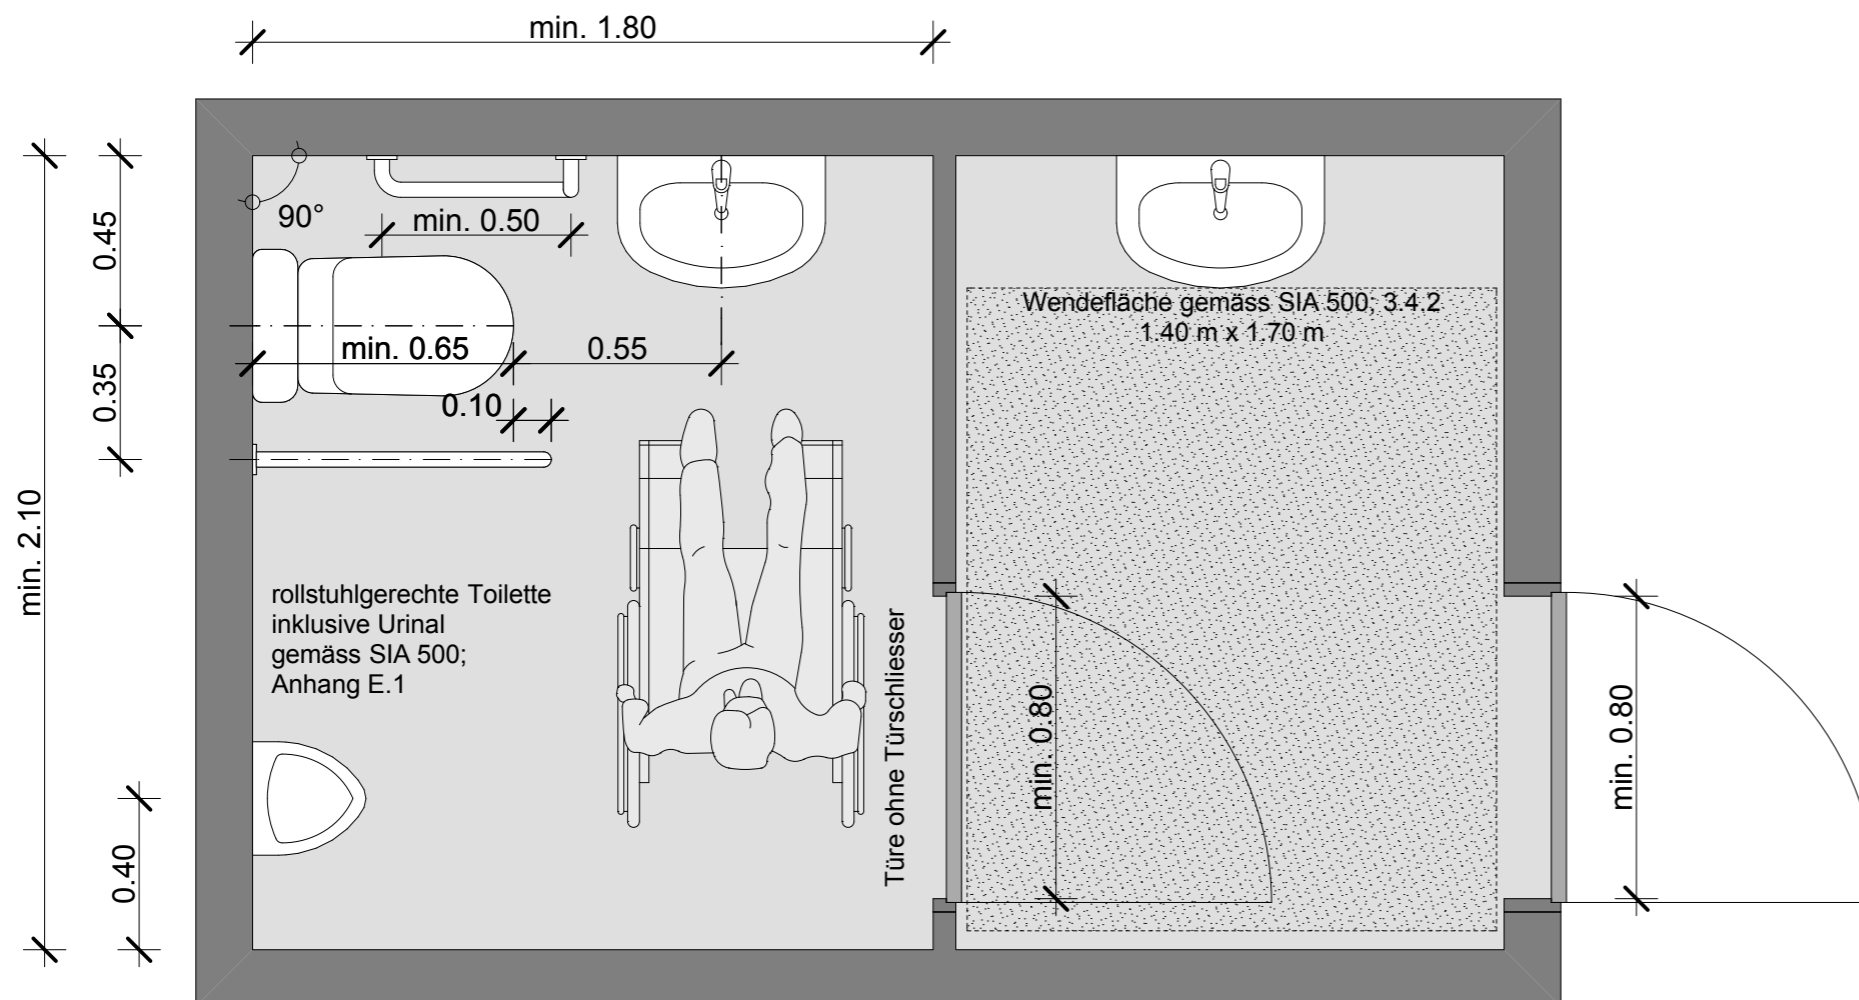

Schema ist informell und stellt eine mögliche Variante dar.
Abweichende Vorschläge sind frühzeitig zu prüfen.

Plan-Nr. 03
Mst 1:20
Juli 2018
gez: hep