



# Unisex-toilette bis 100 Plätze

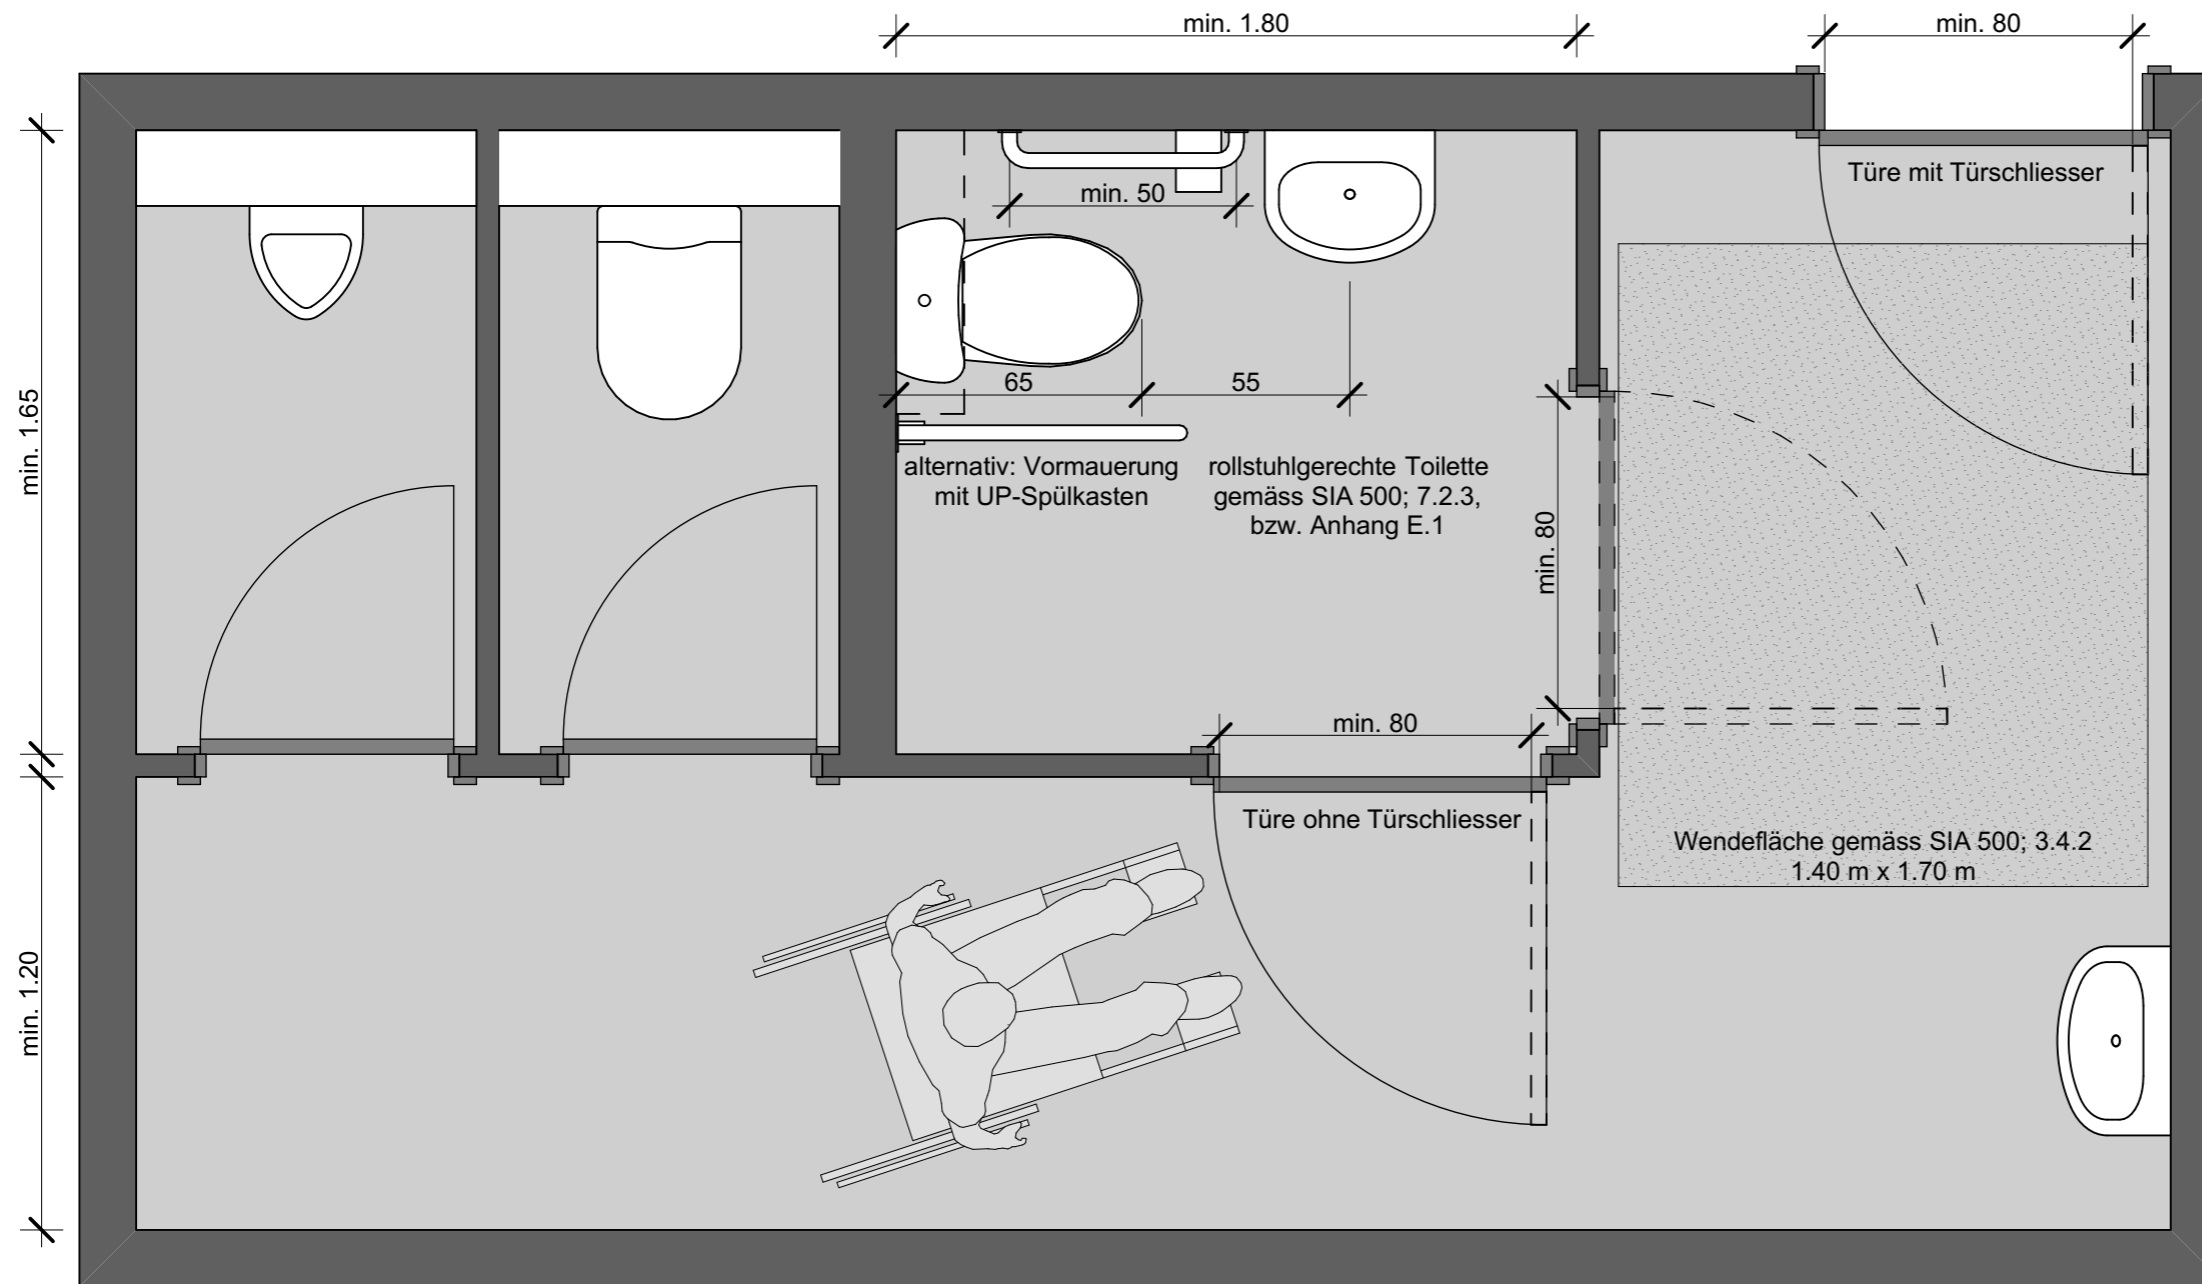

**Plan-Nr. 04**

Massstab 1:20  
Format A3 quer  
Datum 01/2020  
Zeichner Hep

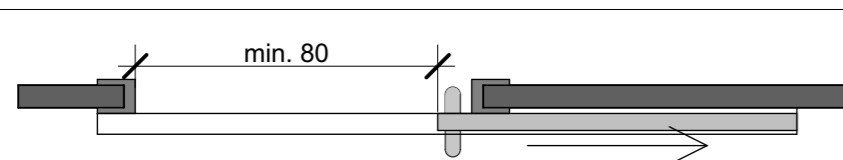

Mögliche Alternative:  
Anstelle einer Flügeltüre kann auch eine Schiebetüre projektiert werden.  
Knauf oder Muschelgriff ist nicht zulässig.